


| | |
|-------------|--------------------------|
| 令和 年度 | 工事 |
| 現況平面図 | 縮尺 1/500 (A3版:1/1000) |
| 猿渡新工業団地造成事業 | |
| 宇佐市大字猿渡 | |
| 理事長 | 製図 |
| 事務局長 | 写図 |
| 主管課 | |
| 宇佐市土地開発公社 | |

全 葉の内第 号

猿渡新工業団地 現況平面図

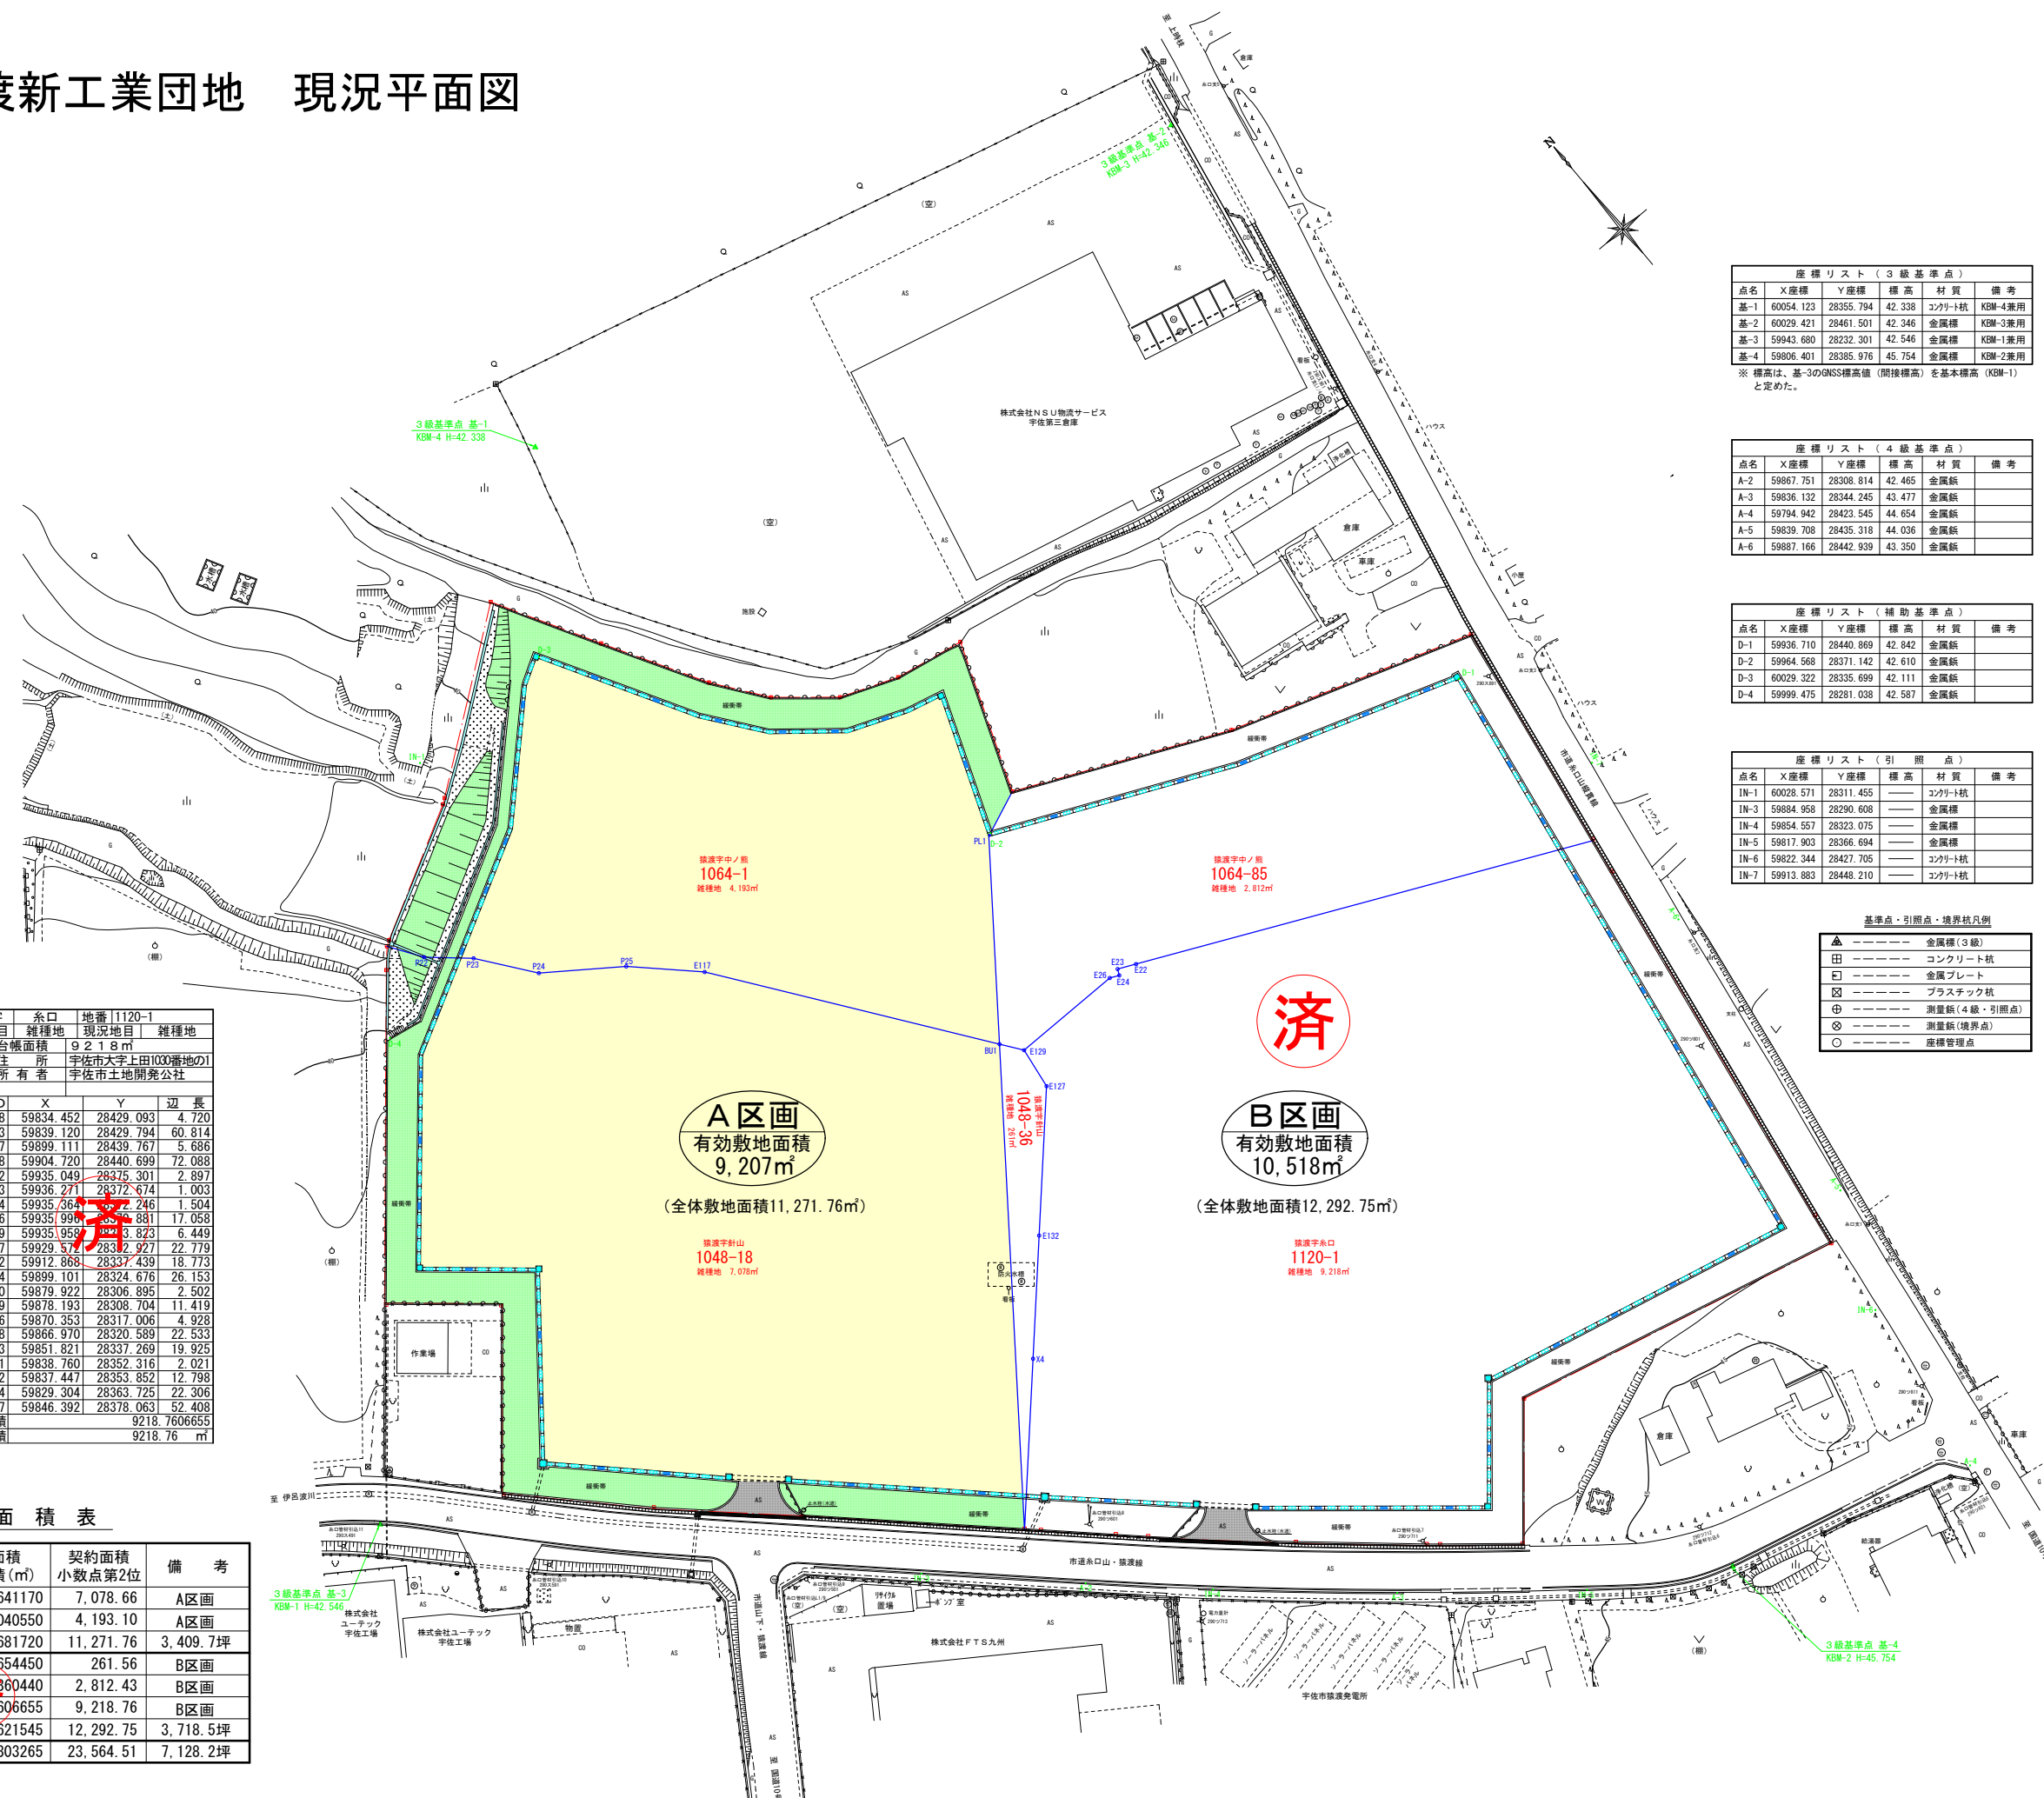

| 点名 | X座標 | Y座標 | 標高 | 材質 | 備考 |
|-----|-----------|-----------|--------|---------|---------|
| 基-1 | 60054.123 | 28355.794 | 42.338 | コンクリート杭 | KBM-4兼用 |
| 基-2 | 60029.421 | 28461.501 | 42.346 | 金属標 | KBM-3兼用 |
| 基-3 | 59943.680 | 28232.301 | 42.546 | 金属標 | KBM-1兼用 |
| 基-4 | 59806.401 | 28385.976 | 45.754 | 金属標 | KBM-2兼用 |

※ 標高は、基-3のGNSS標高値 (間接標高) を基本標高 (KBM-1) と定めた。

| 点名 | X座標 | Y座標 | 標高 | 材質 | 備考 |
|-----|-----------|-----------|--------|-----|----|
| A-2 | 59867.751 | 28308.814 | 42.465 | 金属標 | |
| A-3 | 59836.132 | 28344.245 | 43.477 | 金属標 | |
| A-4 | 59794.942 | 28423.545 | 44.654 | 金属標 | |
| A-5 | 59839.708 | 28435.318 | 44.036 | 金属標 | |
| A-6 | 59887.166 | 28442.939 | 43.350 | 金属標 | |

| 点名 | X座標 | Y座標 | 標高 | 材質 | 備考 |
|-----|-----------|-----------|--------|-----|----|
| D-1 | 59936.710 | 28440.869 | 42.842 | 金属標 | |
| D-2 | 59964.568 | 28371.142 | 42.610 | 金属標 | |
| D-3 | 60029.322 | 28335.699 | 42.111 | 金属標 | |
| D-4 | 59999.475 | 28281.038 | 42.587 | 金属標 | |

| 点名 | X座標 | Y座標 | 標高 | 材質 | 備考 |
|------|-----------|-----------|-----|---------|----|
| IN-1 | 60028.571 | 28311.455 | --- | コンクリート杭 | |
| IN-3 | 59884.958 | 28290.608 | --- | 金属標 | |
| IN-4 | 59854.557 | 28323.075 | --- | 金属標 | |
| IN-5 | 59817.903 | 28366.694 | --- | 金属標 | |
| IN-6 | 59822.344 | 28427.705 | --- | コンクリート杭 | |
| IN-7 | 59913.883 | 28448.210 | --- | コンクリート杭 | |

| | |
|---|--------------|
| △ | 金属標 (3級) |
| 田 | コンクリート杭 |
| E | 金属プレート |
| ⊠ | プラスチック杭 |
| ⊕ | 測量杭 (4級・引照点) |
| ⊗ | 測量杭 (境界点) |
| ○ | 座標管理点 |

| 地目 | 雑種地 | 現況地目 | 雑種地 |
|------|------------------------|------|-----|
| 台帳面積 | 7 0 7 8 m ² | | |
| 住所 | 宇佐市大字上田1030番地の1 | | |
| 所有者 | 宇佐市土地開発公社 | | |

| NO | X | Y | 辺長 |
|------|------------------------|-----------|--------|
| P21 | 60010.435 | 28289.672 | 3.604 |
| P19 | 60007.747 | 28287.271 | 50.707 |
| P27 | 59969.075 | 28254.474 | 17.996 |
| P28 | 59957.435 | 28268.199 | 28.914 |
| P3 | 59935.315 | 28249.579 | 23.178 |
| P4 | 59918.703 | 28265.743 | 22.616 |
| S141 | 59903.375 | 28282.372 | 33.933 |
| E140 | 59879.922 | 28306.895 | 74.106 |
| BU1 | 59939.068 | 28351.543 | 46.225 |
| E117 | 59976.345 | 28324.208 | 11.978 |
| P25 | 59984.683 | 28315.608 | 13.345 |
| P24 | 59992.449 | 28304.755 | 10.188 |
| P23 | 60000.563 | 28298.594 | 7.540 |
| P22 | 60005.534 | 28292.925 | 5.882 |
| 面積 | 7078.6641170 | | |
| 地積 | 7078.66 m ² | | |

| 地目 | 雑種地 | 現況地目 | 雑種地 |
|------|----------------------|------|-----|
| 台帳面積 | 2 6 1 m ² | | |
| 住所 | 宇佐市大字上田1030番地の1 | | |
| 所有者 | 宇佐市土地開発公社 | | |

| NO | X | Y | 辺長 |
|------|-----------------------|-----------|--------|
| BU1 | 59939.068 | 28351.543 | 74.106 |
| E140 | 59879.922 | 28306.895 | 26.153 |
| X4 | 59899.111 | 28324.676 | 18.773 |
| E132 | 59912.667 | 28337.439 | 22.779 |
| E127 | 59929.572 | 28352.927 | 6.449 |
| E129 | 59935.958 | 28353.823 | 3.856 |
| 面積 | 261.5654450 | | |
| 地積 | 261.56 m ² | | |

| 地目 | 雑種地 | 現況地目 | 雑種地 |
|------|------------------------|------|-----|
| 台帳面積 | 9 2 1 8 m ² | | |
| 住所 | 宇佐市大字上田1030番地の1 | | |
| 所有者 | 宇佐市土地開発公社 | | |

| NO | X | Y | 辺長 |
|------|------------------------|-----------|--------|
| X8 | 59834.452 | 28429.093 | 4.720 |
| K13 | 59839.120 | 28429.794 | 60.814 |
| E17 | 59899.111 | 28439.767 | 5.686 |
| E18 | 59904.720 | 28440.699 | 72.088 |
| E22 | 59935.049 | 28375.301 | 2.897 |
| E23 | 59936.271 | 28372.674 | 1.003 |
| E24 | 59935.958 | 28370.881 | 1.504 |
| E26 | 59935.958 | 28370.881 | 17.058 |
| E129 | 59935.958 | 28370.881 | 6.449 |
| E127 | 59929.572 | 28352.927 | 22.779 |
| E132 | 59912.667 | 28337.439 | 18.773 |
| X4 | 59899.101 | 28324.676 | 26.153 |
| E140 | 59879.922 | 28306.895 | 2.502 |
| E139 | 59878.193 | 28308.704 | 11.419 |
| X6 | 59870.353 | 28317.006 | 4.928 |
| S138 | 59866.970 | 28320.589 | 22.533 |
| S3 | 59851.821 | 28337.269 | 19.925 |
| E1 | 59838.760 | 28352.316 | 2.021 |
| E2 | 59837.447 | 28353.852 | 12.798 |
| S4 | 59829.304 | 28363.725 | 22.306 |
| X7 | 59846.392 | 28378.063 | 52.408 |
| 面積 | 9218.7606655 | | |
| 地積 | 9218.76 m ² | | |

| 地目 | 雑種地 | 現況地目 | 雑種地 |
|------|------------------------|------|-----|
| 台帳面積 | 4 1 9 3 m ² | | |
| 住所 | 宇佐市大字上田1030番地の1 | | |
| 所有者 | 宇佐市土地開発公社 | | |

| NO | X | Y | 辺長 |
|------|------------------------|-----------|--------|
| S32 | 59967.286 | 28377.756 | 7.690 |
| S47 | 59989.811 | 28386.353 | 10.894 |
| S49 | 59991.781 | 28375.639 | 9.367 |
| S51 | 59995.144 | 28366.896 | 10.516 |
| S53 | 60001.888 | 28358.827 | 9.713 |
| K55 | 60009.688 | 28353.039 | 17.467 |
| S57 | 60024.804 | 28344.287 | 17.967 |
| S59 | 60040.457 | 28335.467 | 30.661 |
| E60 | 60022.100 | 28310.908 | 1.008 |
| E61 | 60021.523 | 28310.081 | 22.222 |
| E111 | 60010.960 | 28290.530 | 1.006 |
| P21 | 60010.435 | 28289.672 | 5.882 |
| P22 | 60005.534 | 28292.925 | 7.540 |
| P23 | 60000.563 | 28298.594 | 10.188 |
| P24 | 59992.449 | 28304.755 | 13.345 |
| P25 | 59984.683 | 28315.608 | 11.978 |
| E117 | 59976.345 | 28324.208 | 46.225 |
| BU1 | 59939.068 | 28351.543 | 31.699 |
| PL1 | 59964.368 | 28370.641 | 7.690 |
| 面積 | 4193.1040550 | | |
| 地積 | 4193.10 m ² | | |

合計面積表

| 地番 | 地目 | 登記簿地積 (m ²) | 実測面積 (m ²) | 契約面積 (小数点第2位) | 備考 |
|---------|-----|-------------------------|------------------------|---------------|----------|
| 1048-18 | 雑種地 | 7,078 | 7,078.6641170 | 7,078.66 | A区画 |
| 1064-1 | 雑種地 | 4,193 | 4,193.1040550 | 4,193.10 | A区画 |
| 小計 | A区画 | 11,271 | 11,271.7681720 | 11,271.76 | 3,409.7坪 |
| 1048-36 | 雑種地 | 261 | 261.5654450 | 261.56 | B区画 |
| 1064-85 | 雑種地 | 2,812 | 2,812.560440 | 2,812.43 | B区画 |
| 1120-1 | 雑種地 | 9,218 | 9,218.7606655 | 9,218.76 | B区画 |
| 小計 | B区画 | 12,291 | 12,292.7621545 | 12,292.75 | 3,718.5坪 |
| 合計 | | 23,562 | 23,564.5303265 | 23,564.51 | 7,128.2坪 |