


記号	業 種	年月日	製 図	設 計	審 査	承認

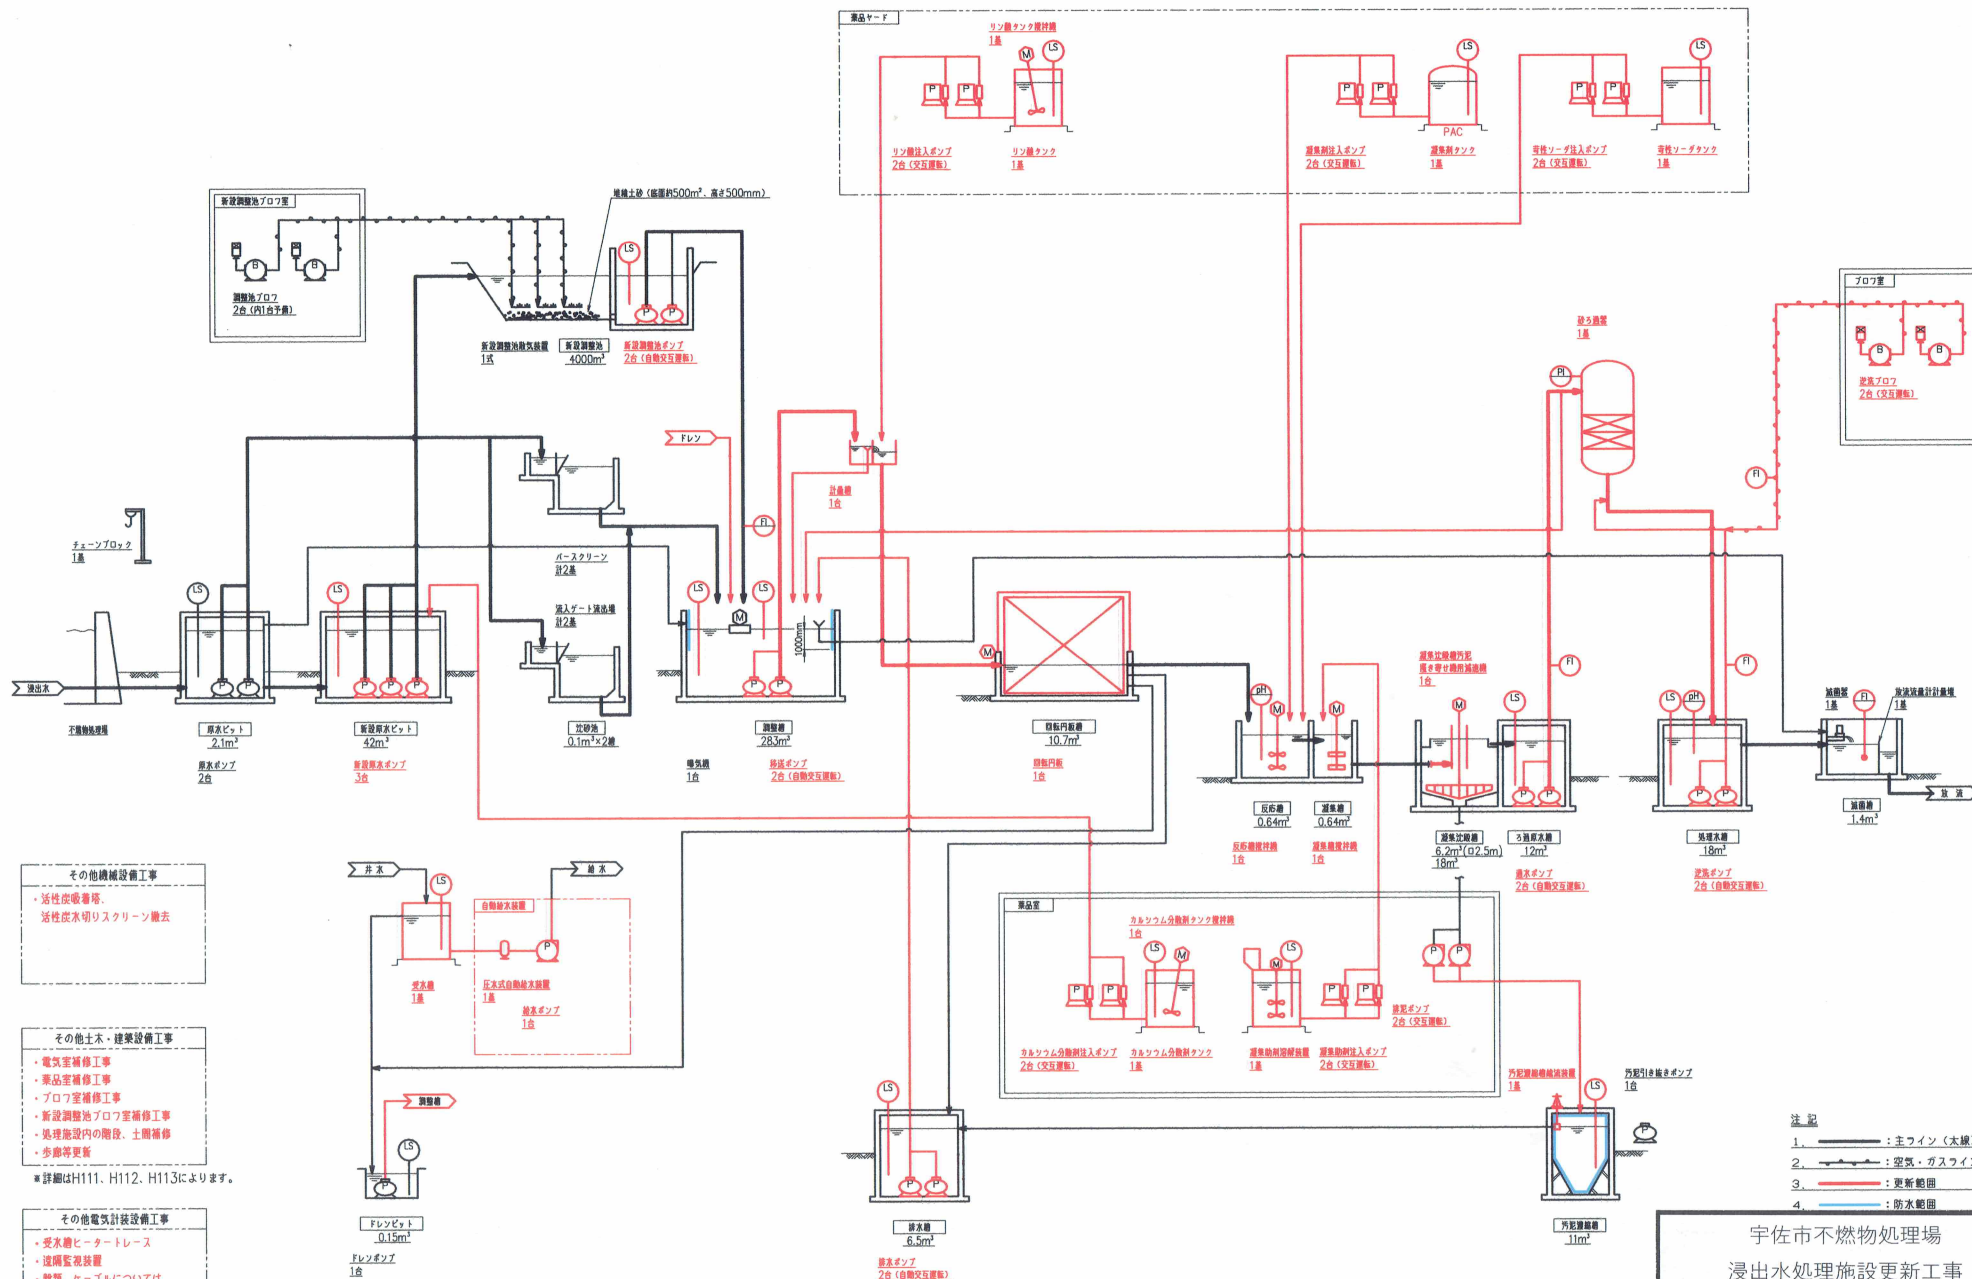

その他機械設備工事
・送気吸着塔、
送気炭水切りスクリーン撤去

その他土木・建築設備工事
・電気室補修工事
・薬品室補修工事
・フロア室補修工事
・新設調整池フロア室補修工事
・処理施設内の階段、土間補修
・歩廊等更新

※詳細はH111、H112、H113によります。

その他電気計装設備工事
・変圧機ヒーターケース
・遠隔監視装置
・盤類、ケーブルについては
E001によります

注 記

1. 主パイプ (太線)
2. 空気・ガスライン
3. 更新範囲
4. 防水範囲

宇佐市不燃物処理場
浸出水処理施設更新工事

フローシート
(更新工事後)