記号	来歴	年月日	製図	設計	審査	承認

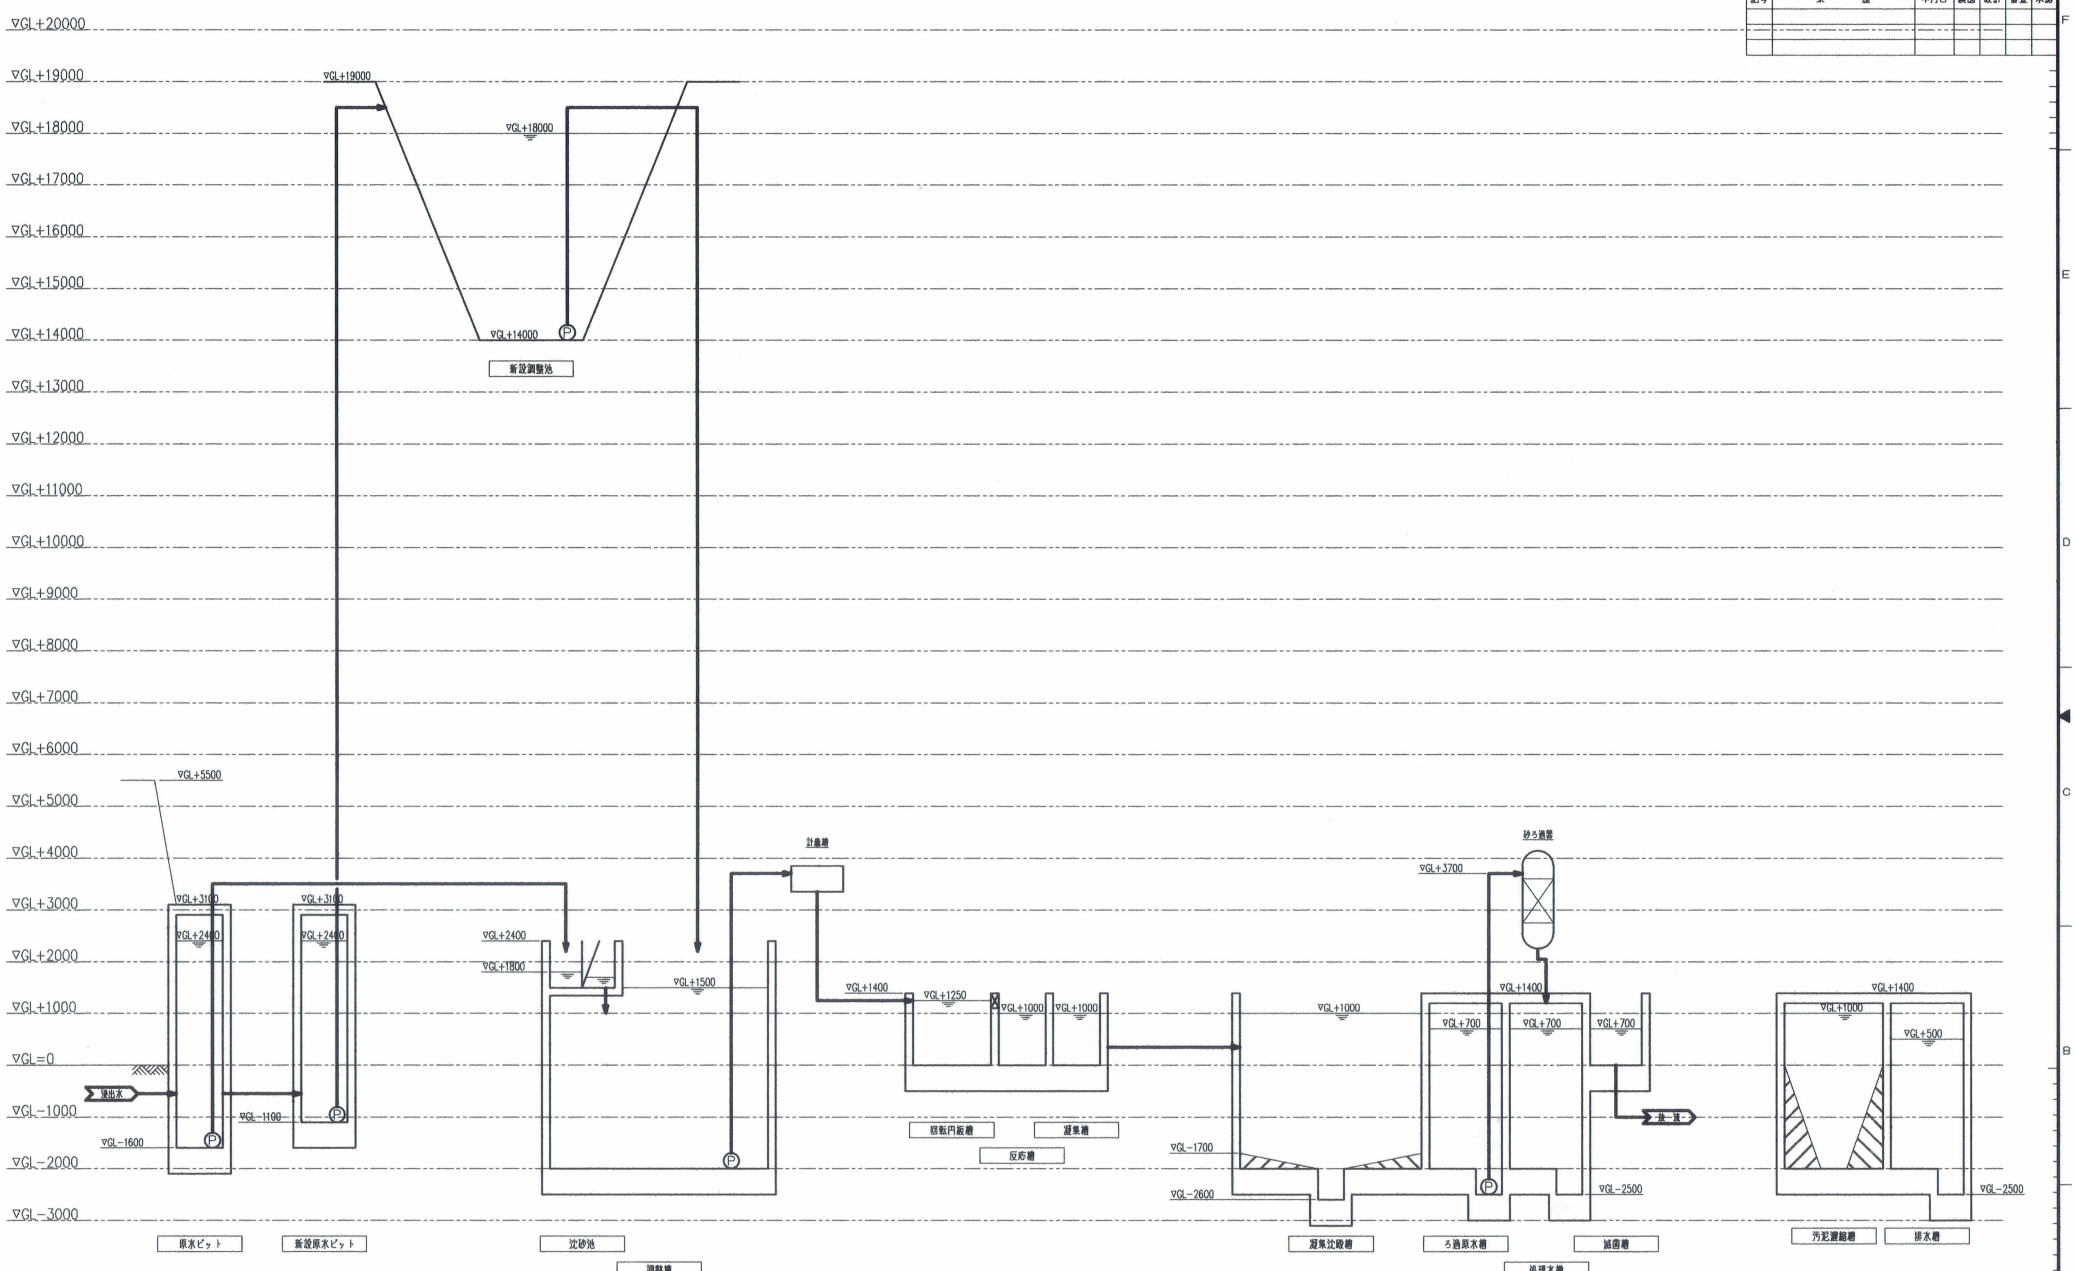

宇佐市不燃物処理場
浸出水処理施設更新工事

水位高低図
（更新工事後）

使用A1様式 2