


記号	表	層	年月日	製図	設計	審査	承認


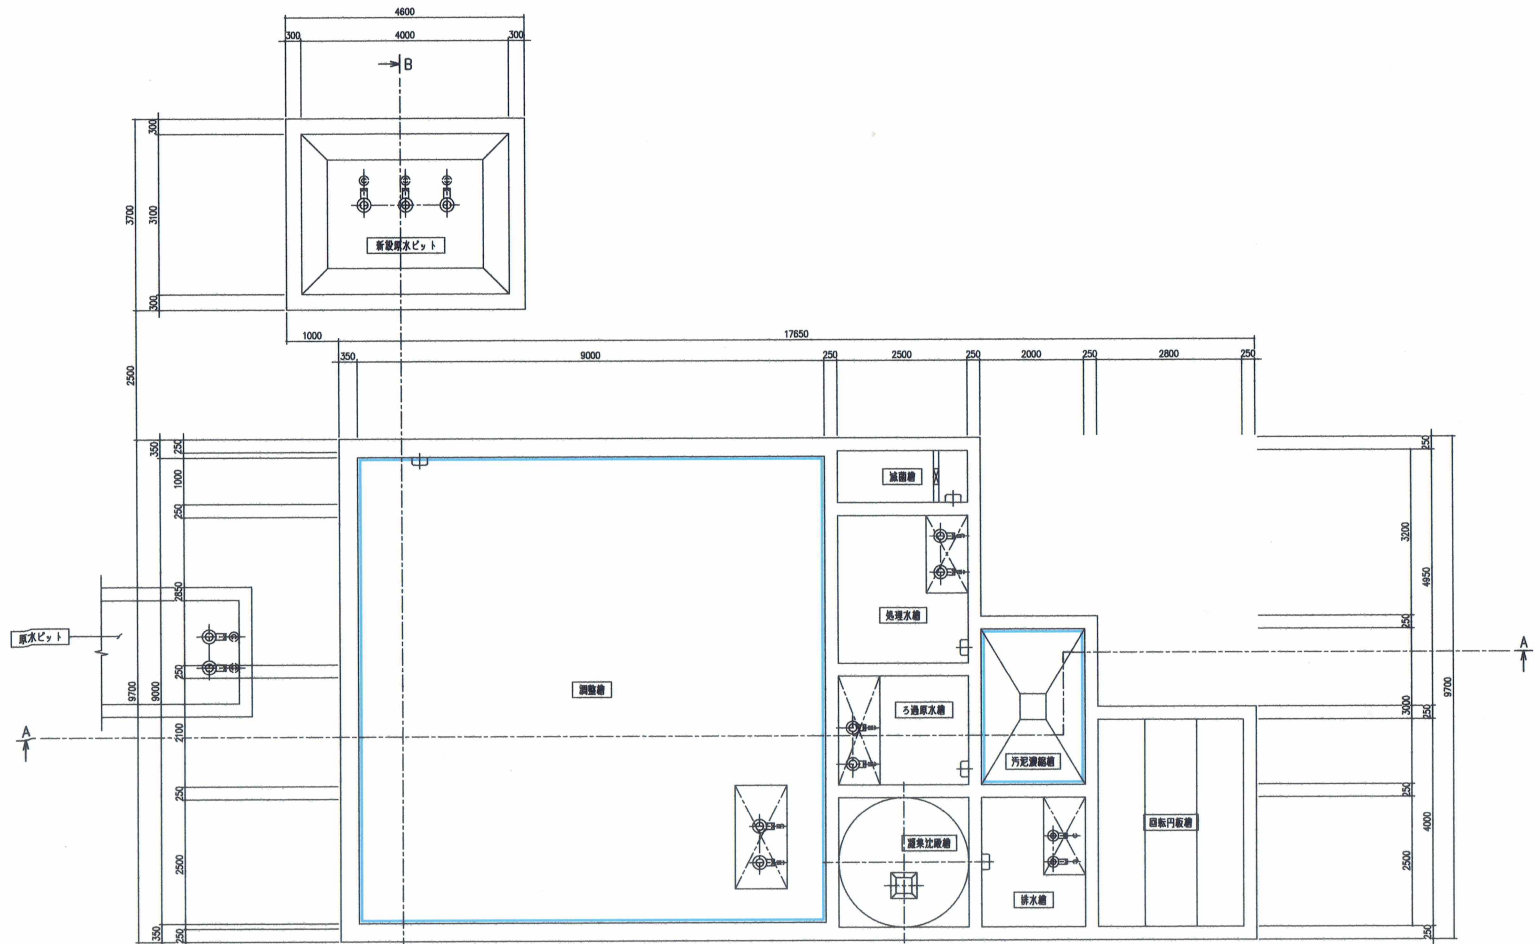


注記  
 1. : 防水範囲

宇佐市不燃物処理場  
 浸出水処理施設更新工事  
 土木・建築設備配置図  
 (槽内平面図) (更新工事後)

記号	来 歴	年月日	製 図	設 計	審 査	採 録


記号	名 称	規 格
□	蛍光灯	FL40Wx2
○	蛍光灯	FL40Wx1
●	水銀灯	300W 5mφ-ル
○	白熱灯	250W
□	LED照明	FL40Wx2
○	LED照明	FL40Wx1

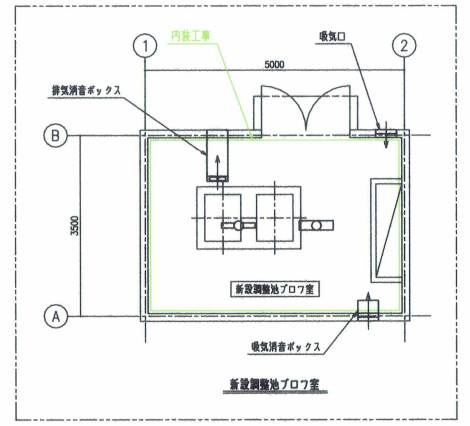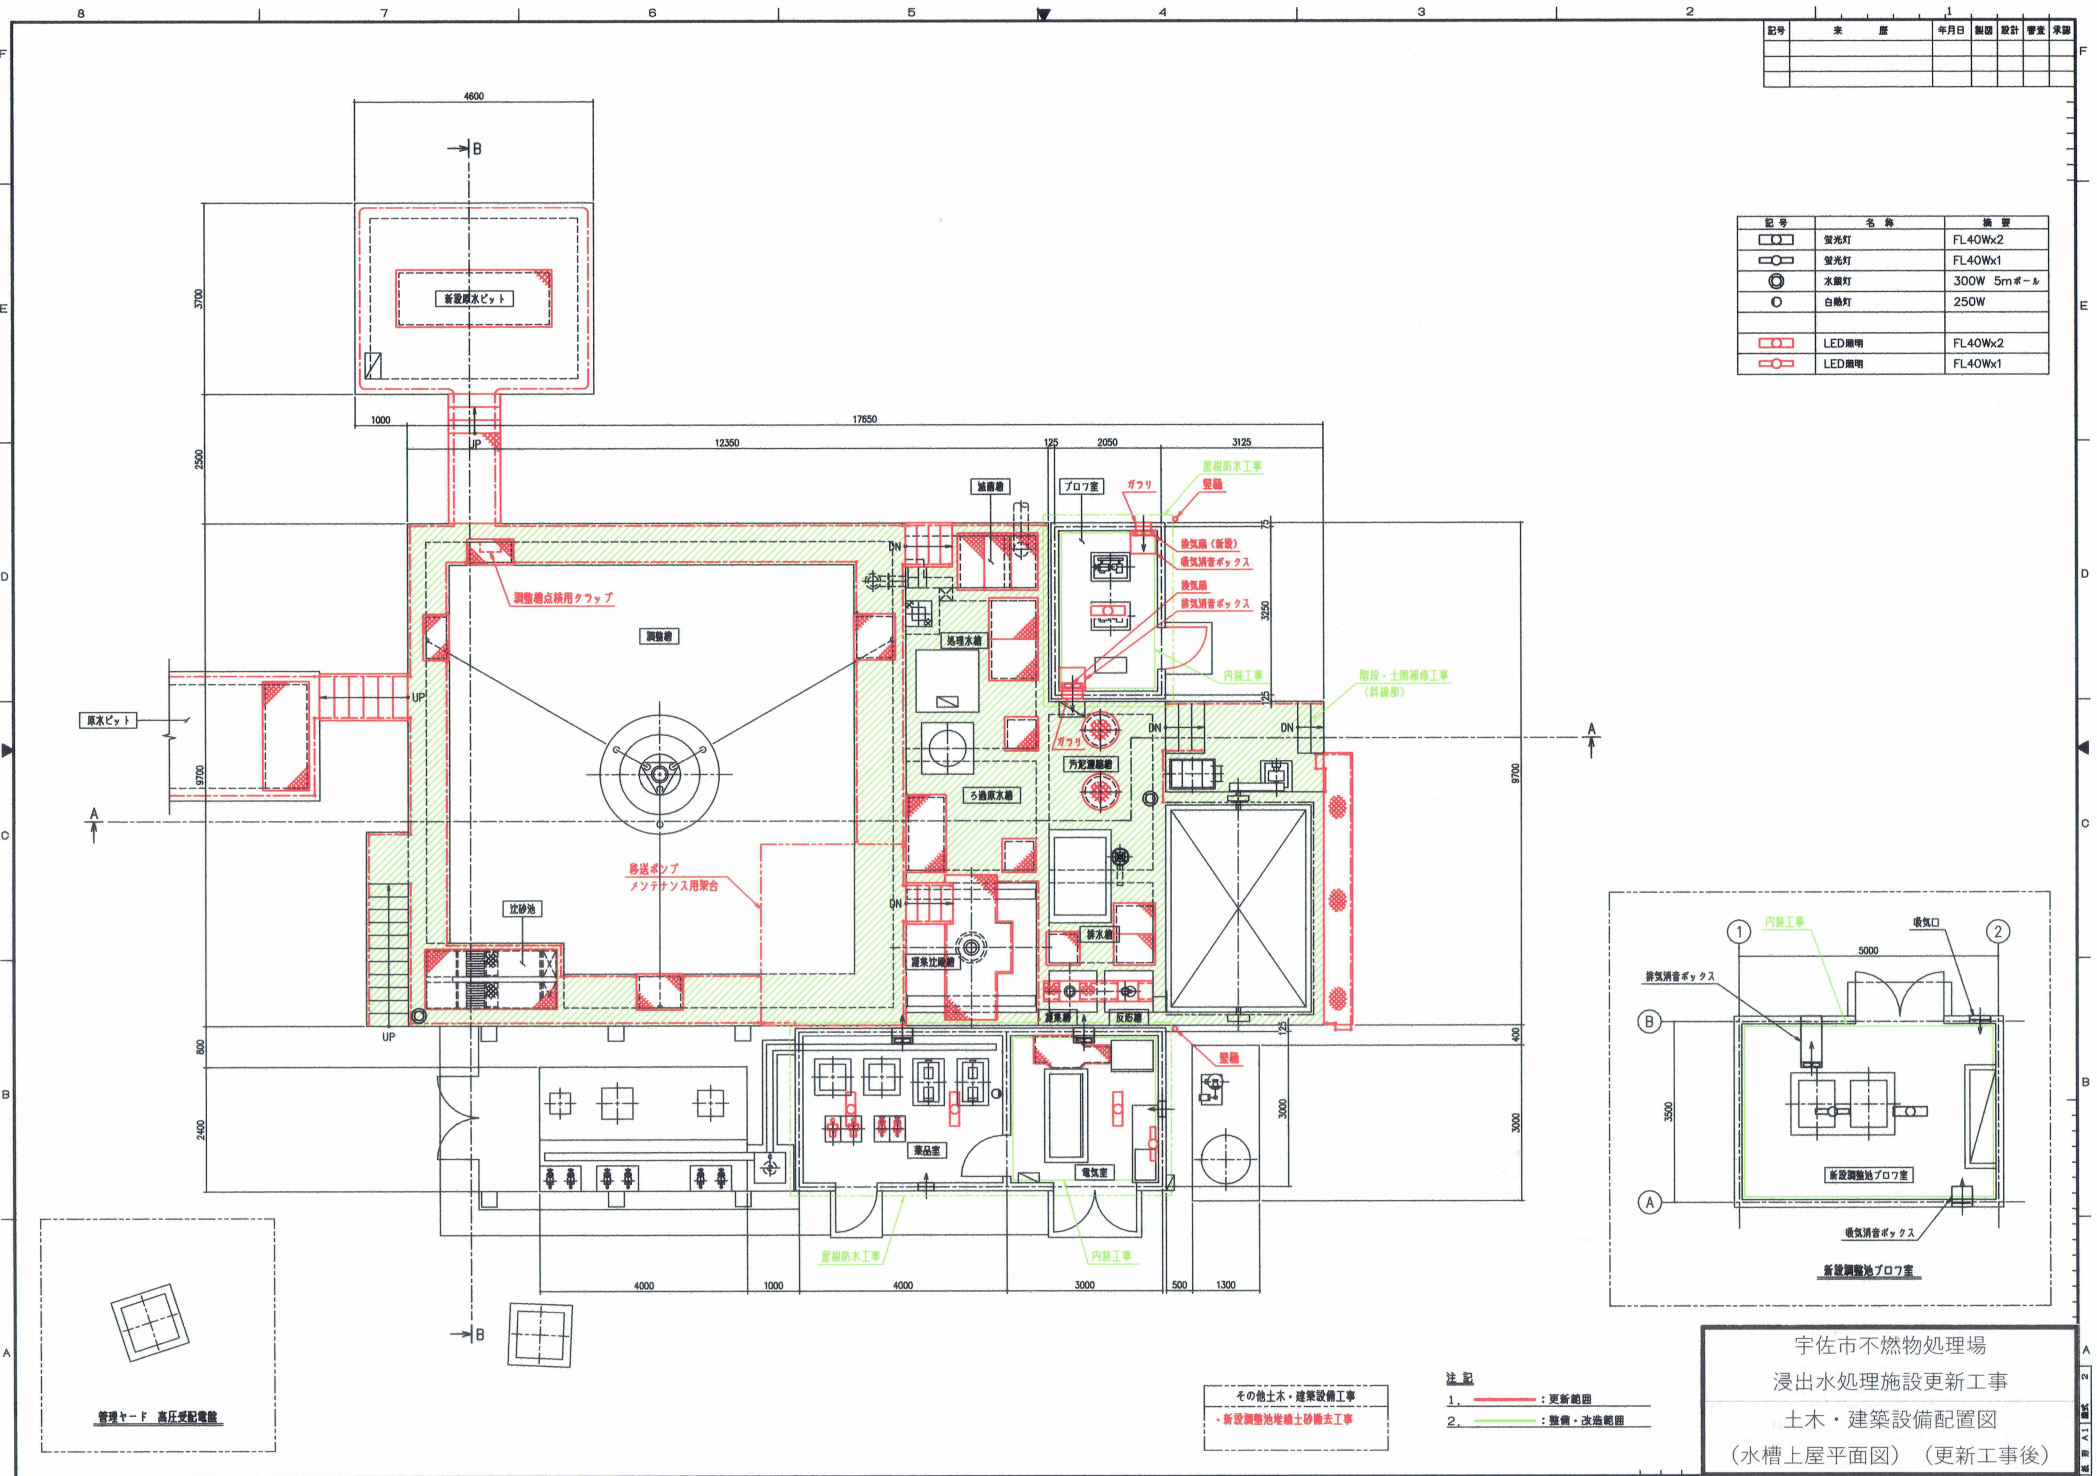


その他土木・建築設備工事  
 ・新設調整池底端土砂撤去工事

注 記  
 1. 〇 〇 〇 : 更新範囲  
 2. 〇 〇 〇 : 整備・改造範囲


宇佐市不燃物処理場  
 浸出水処理施設更新工事  
 土木・建築設備配置図  
 (水槽上屋平面図) (更新工事後)

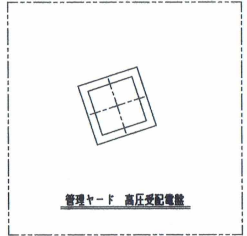

記号	米	厘	年月日	製図	設計	審査	承認

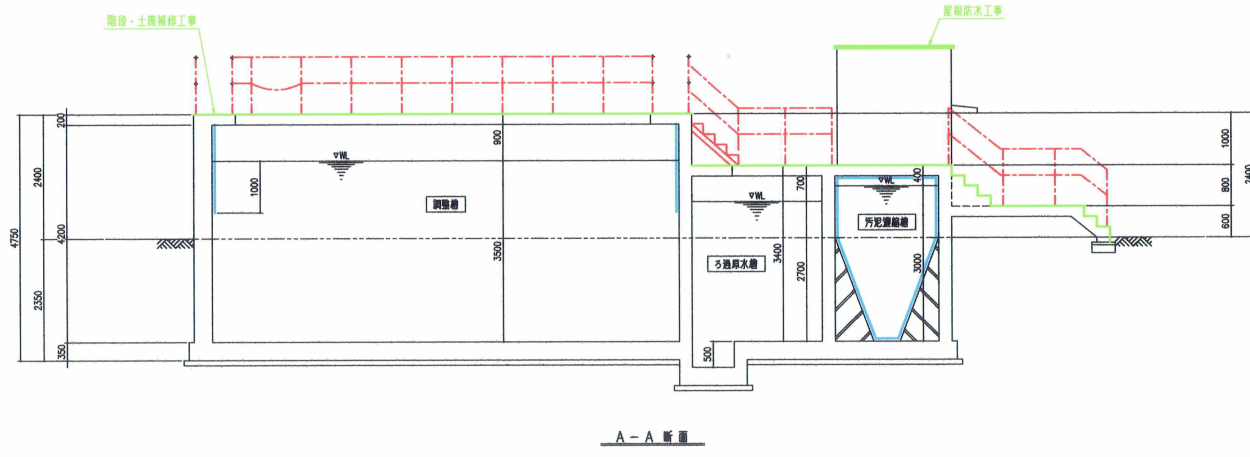

A-A断面

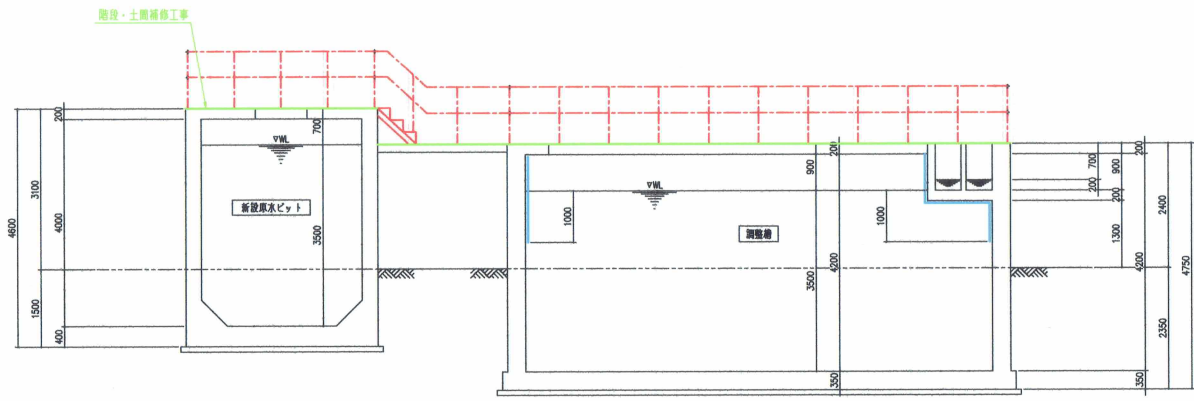

B-B断面

- 注記
- 1. ———— : 更新範囲
  - 2. ———— : 防水範囲
  - 3. ———— : 整備・改造範囲

宇佐市不燃物処理場  
 浸出水処理施設更新工事  
 土木・建築設備配置図 (断面図)  
 (更新工事後)