


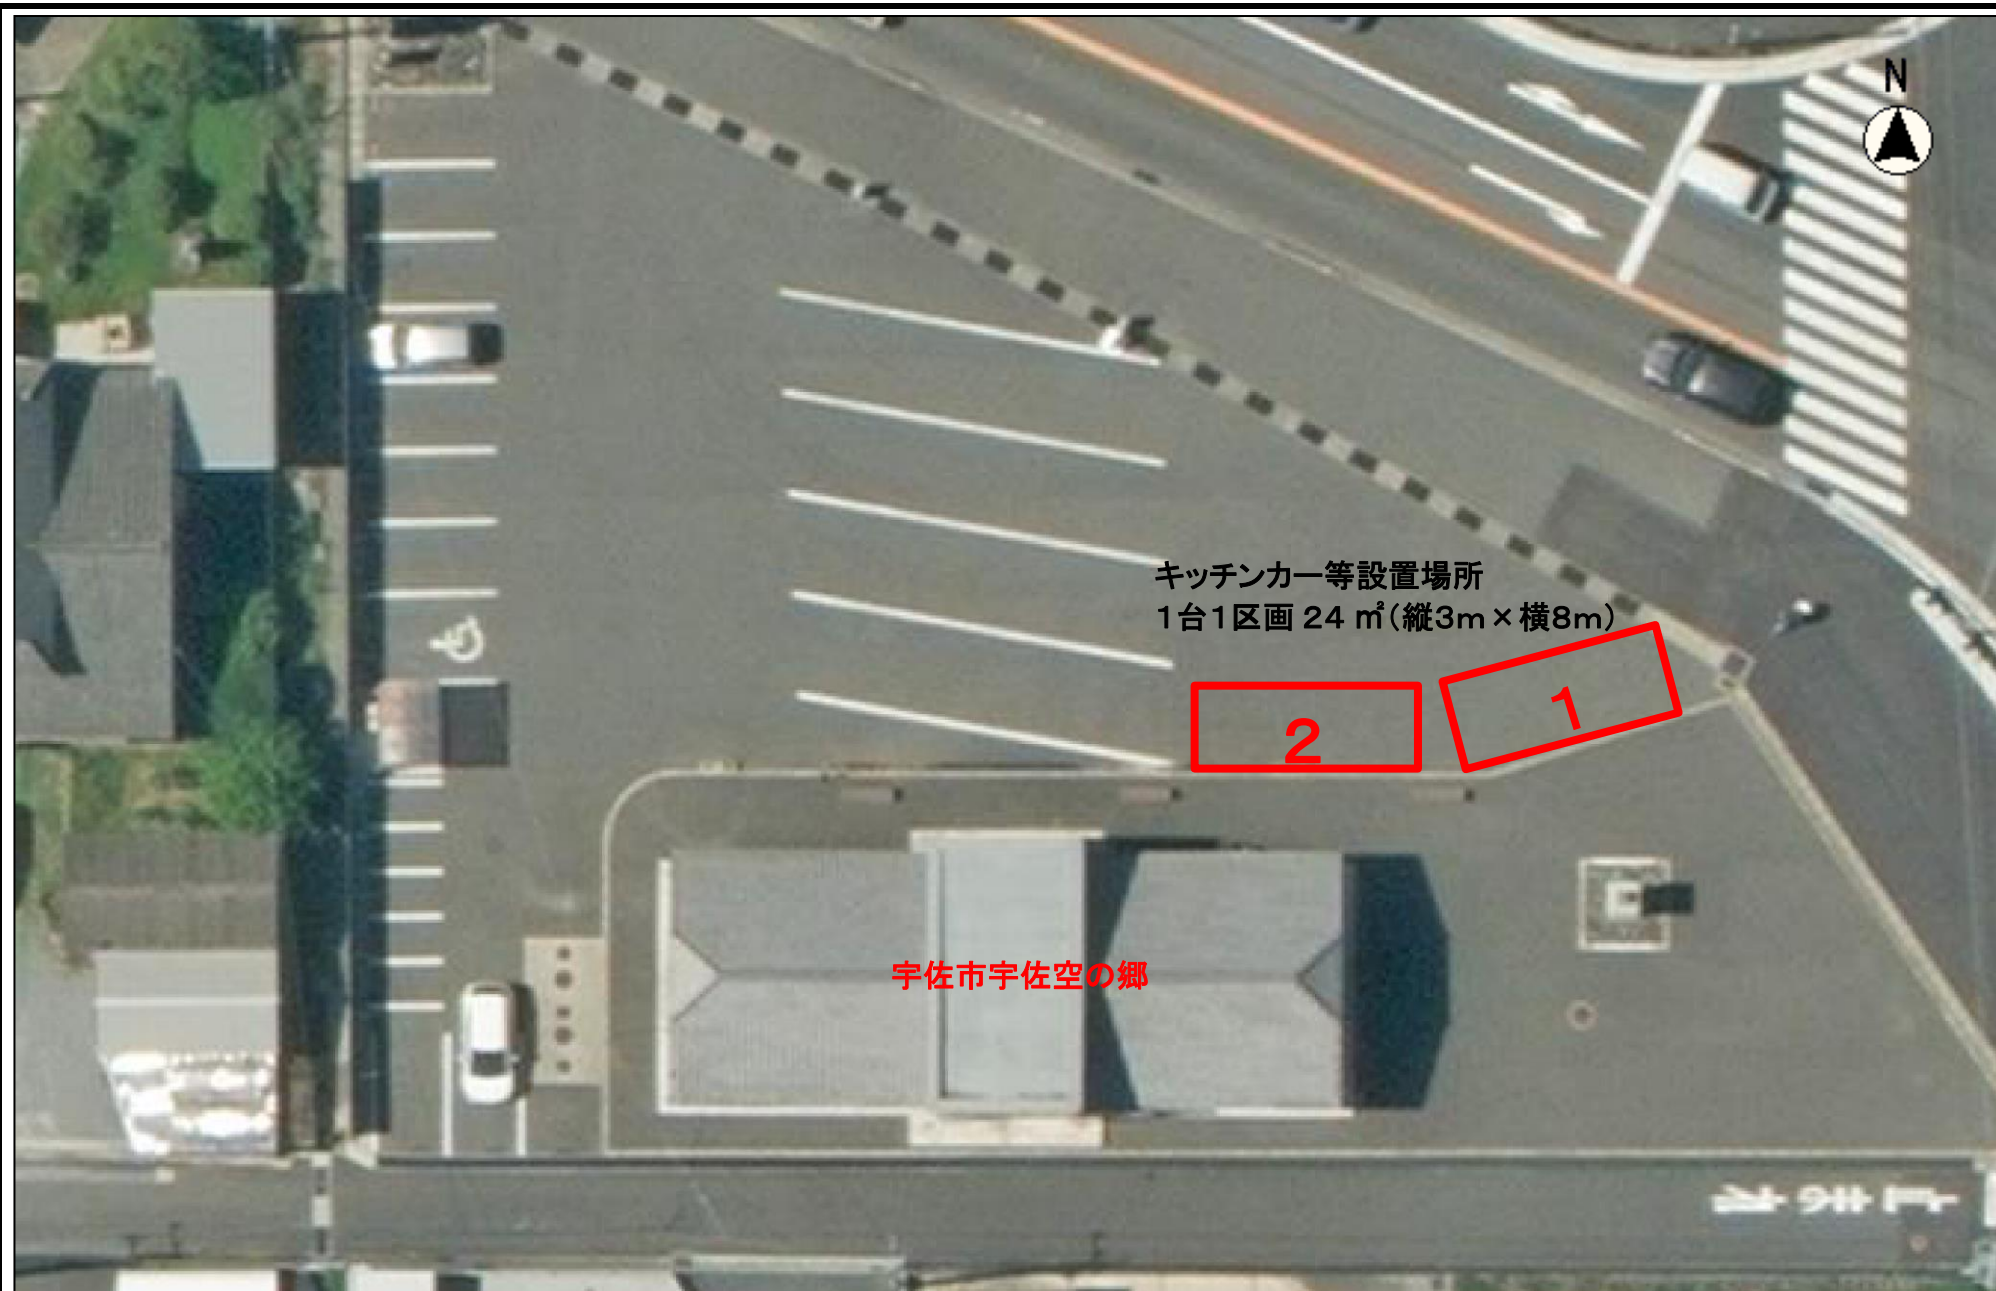

キッチンカー等設置場所
1台1区画 24 m² (縦3m × 横8m)

2

1

宇佐市宇佐空の郷