


更新前イメージ図

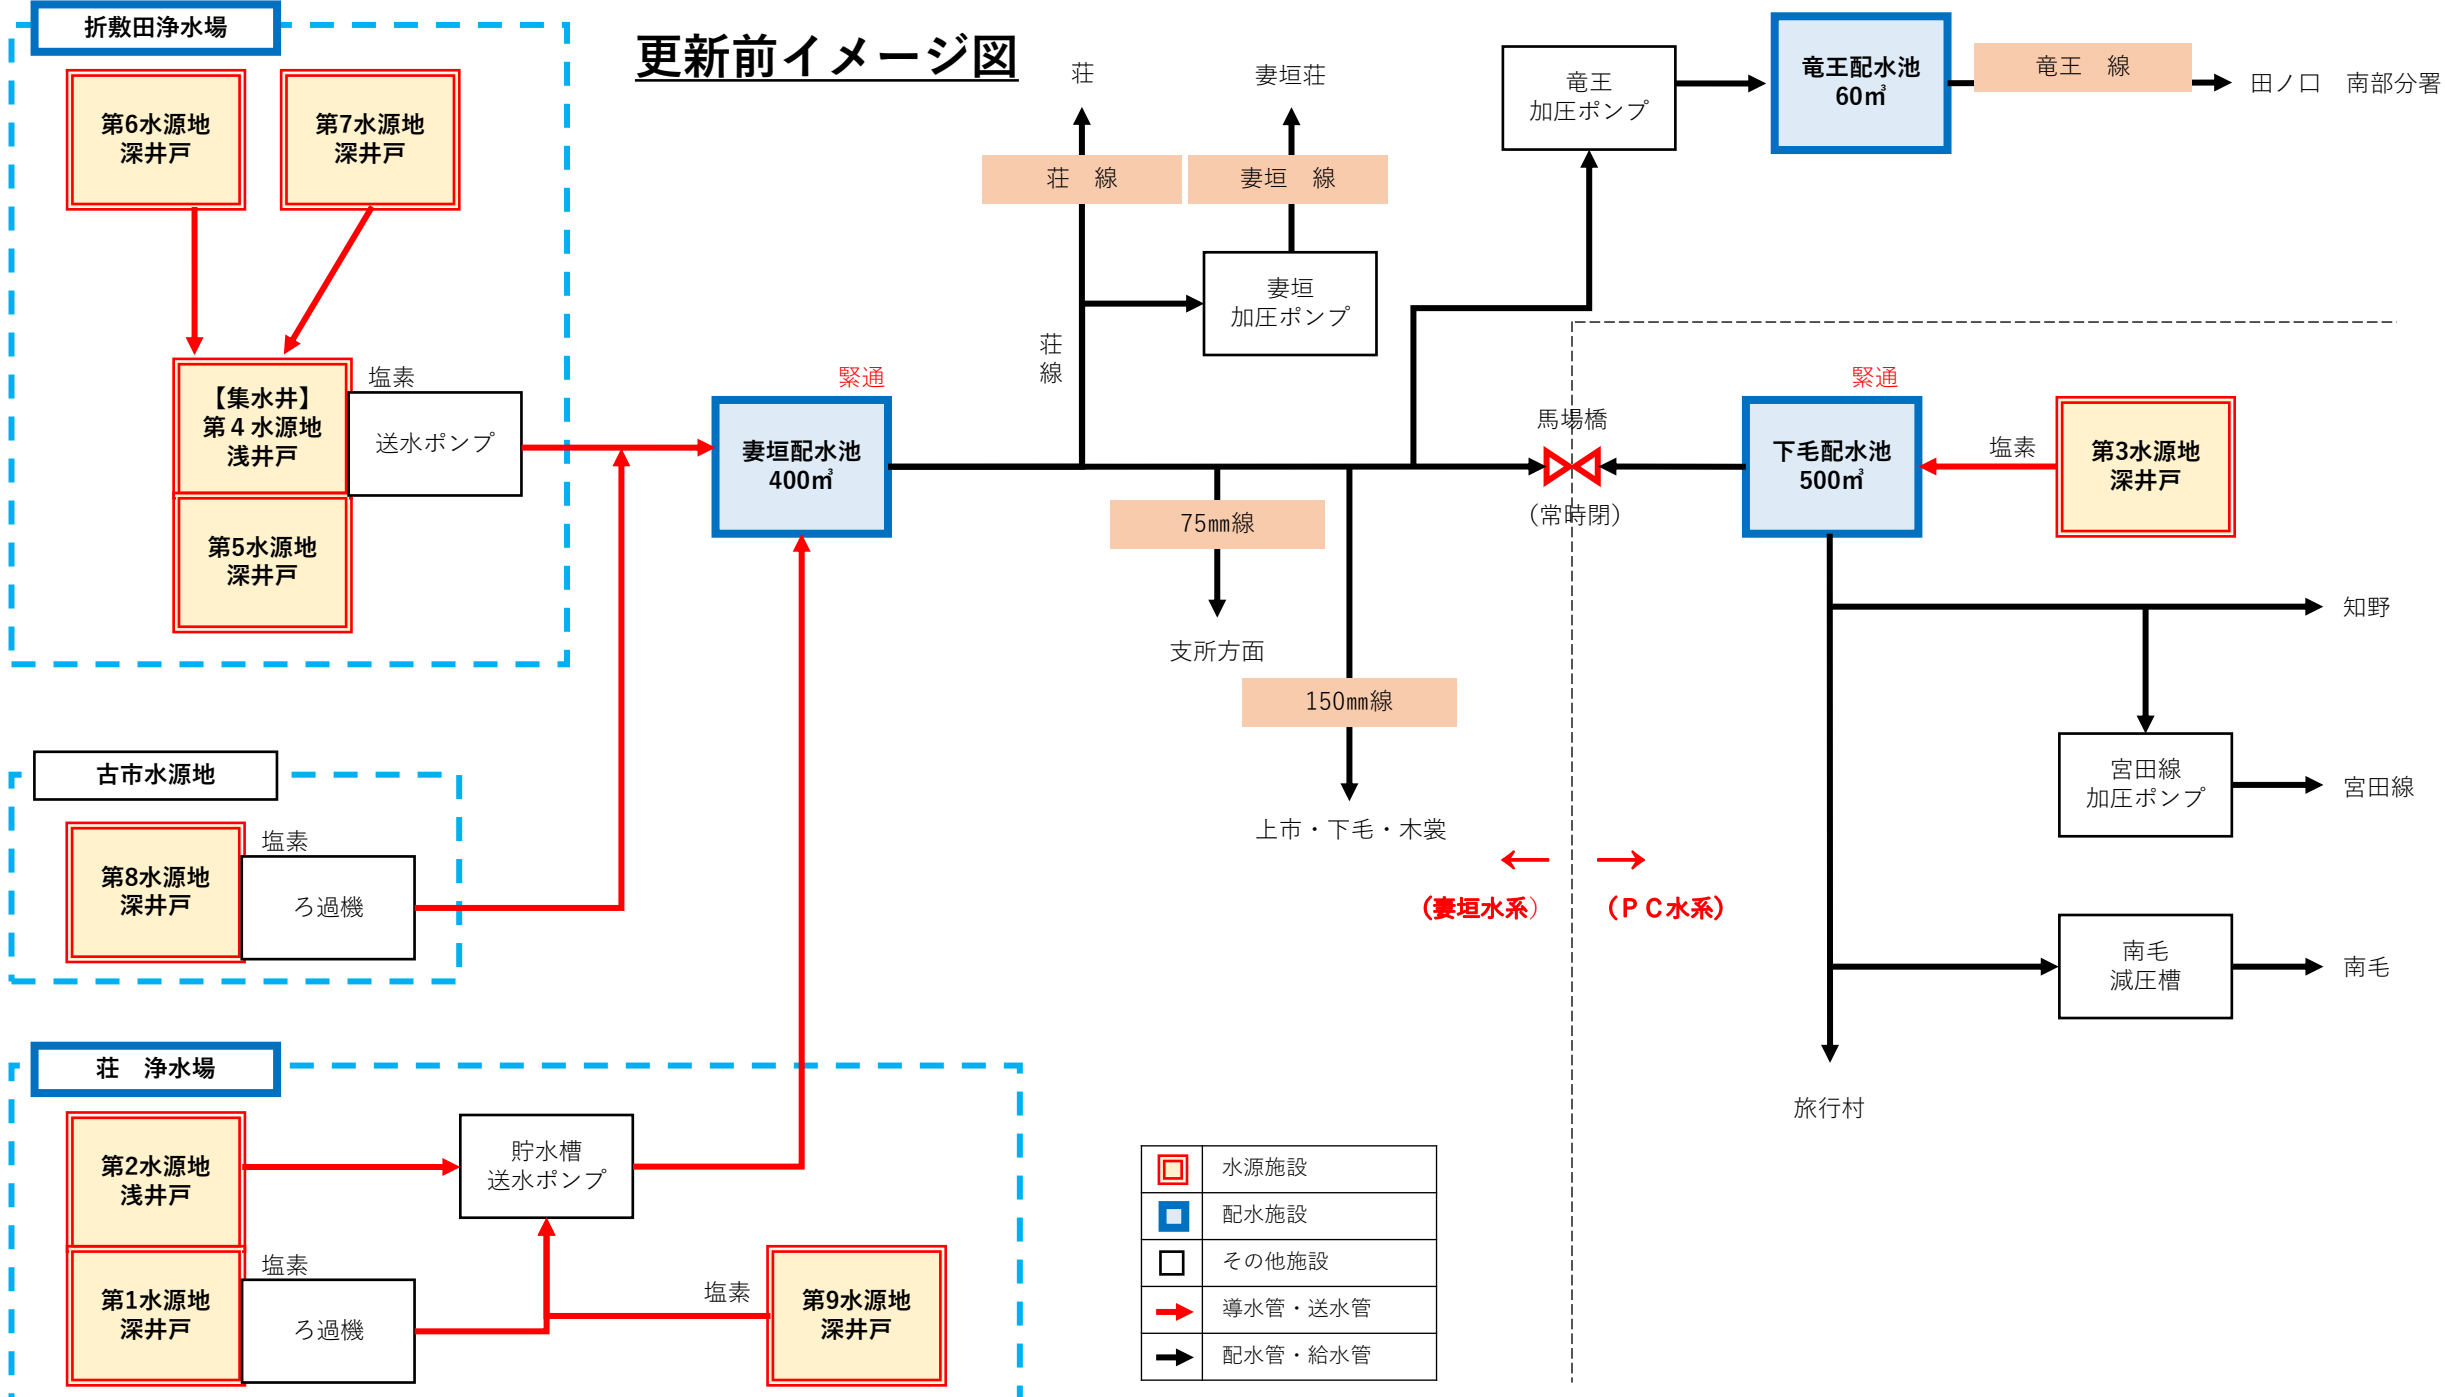

	水源施設
	配水施設
	その他施設
	導水管・送水管
	配水管・給水管