


## 全体一般図


## 平面

S=1/200

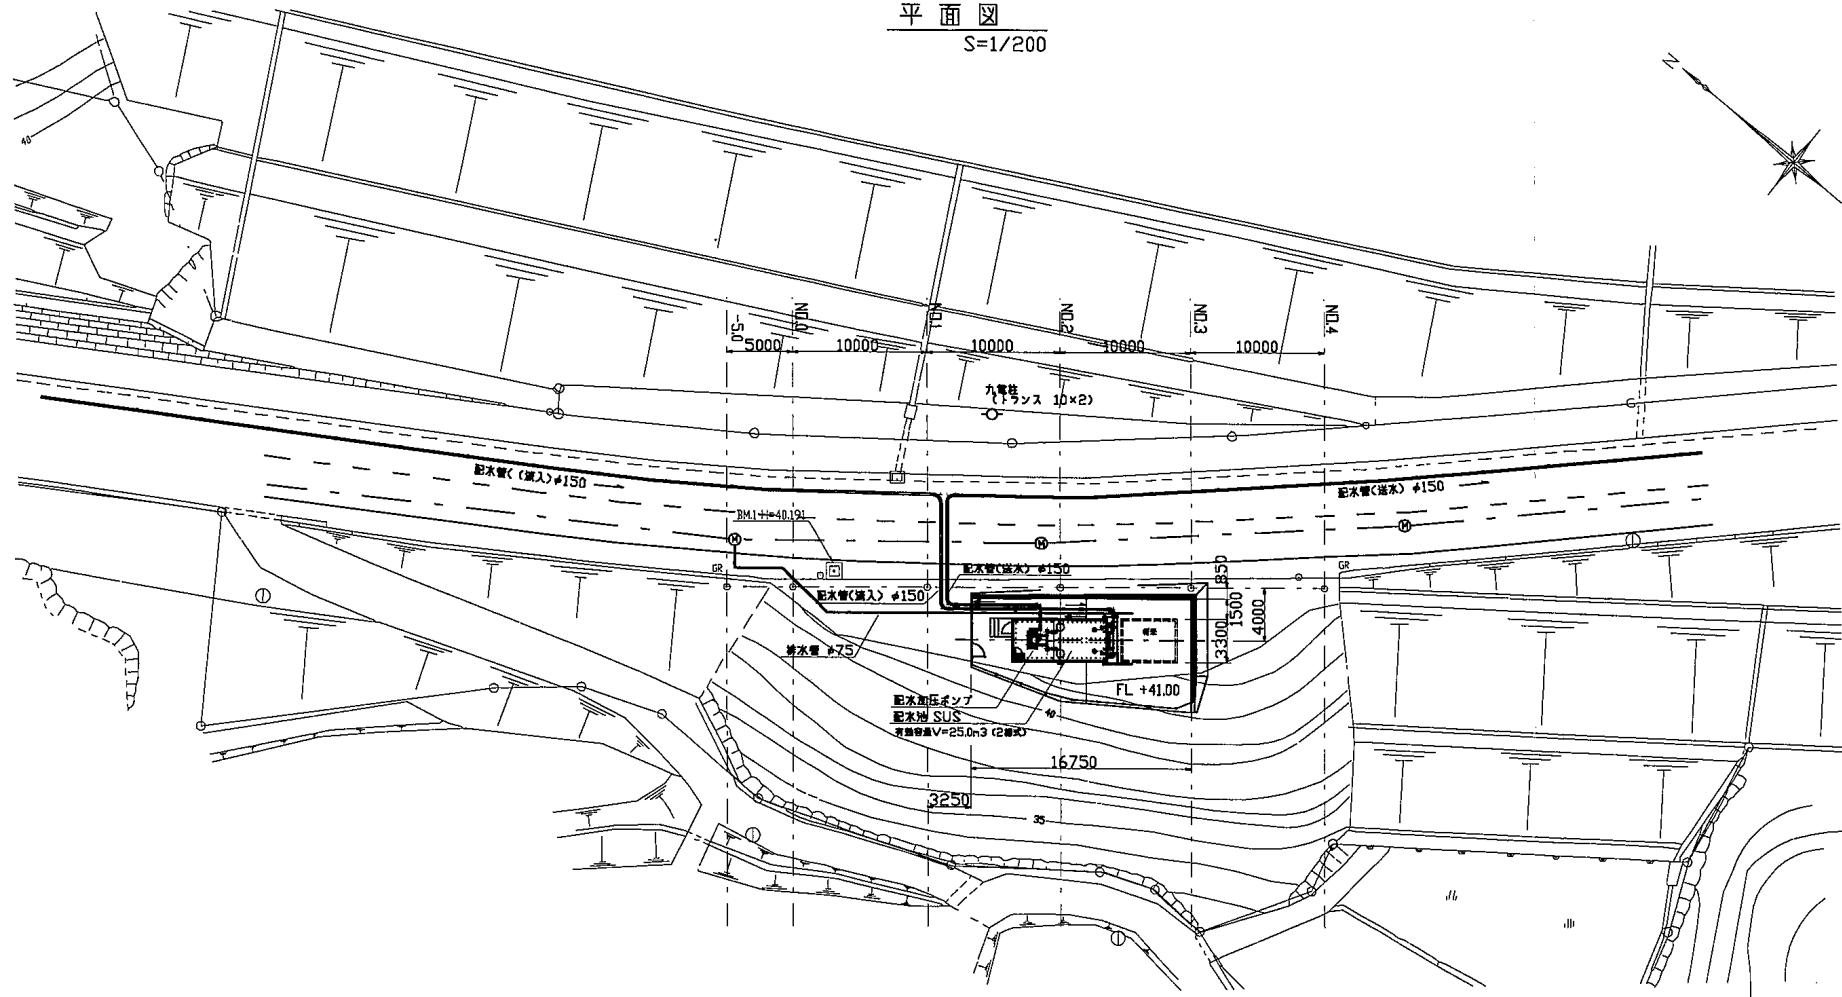

### 縱 斷 圖

S=1/200

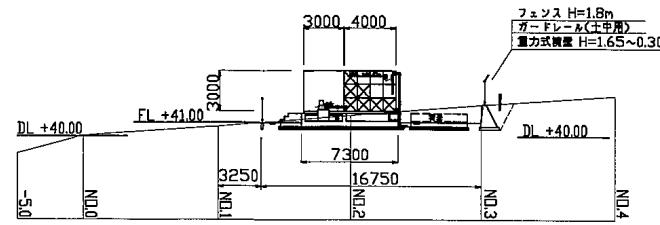

件名	宇水下畔田配水ポンプ施設		
工事場所	宇佐市大字下畔田		
図面名称	全体一般図		
図面番号	13	1	縮尺
決裁区分	部長	課長	係長
市町村名	宇佐市		

# 位置図

